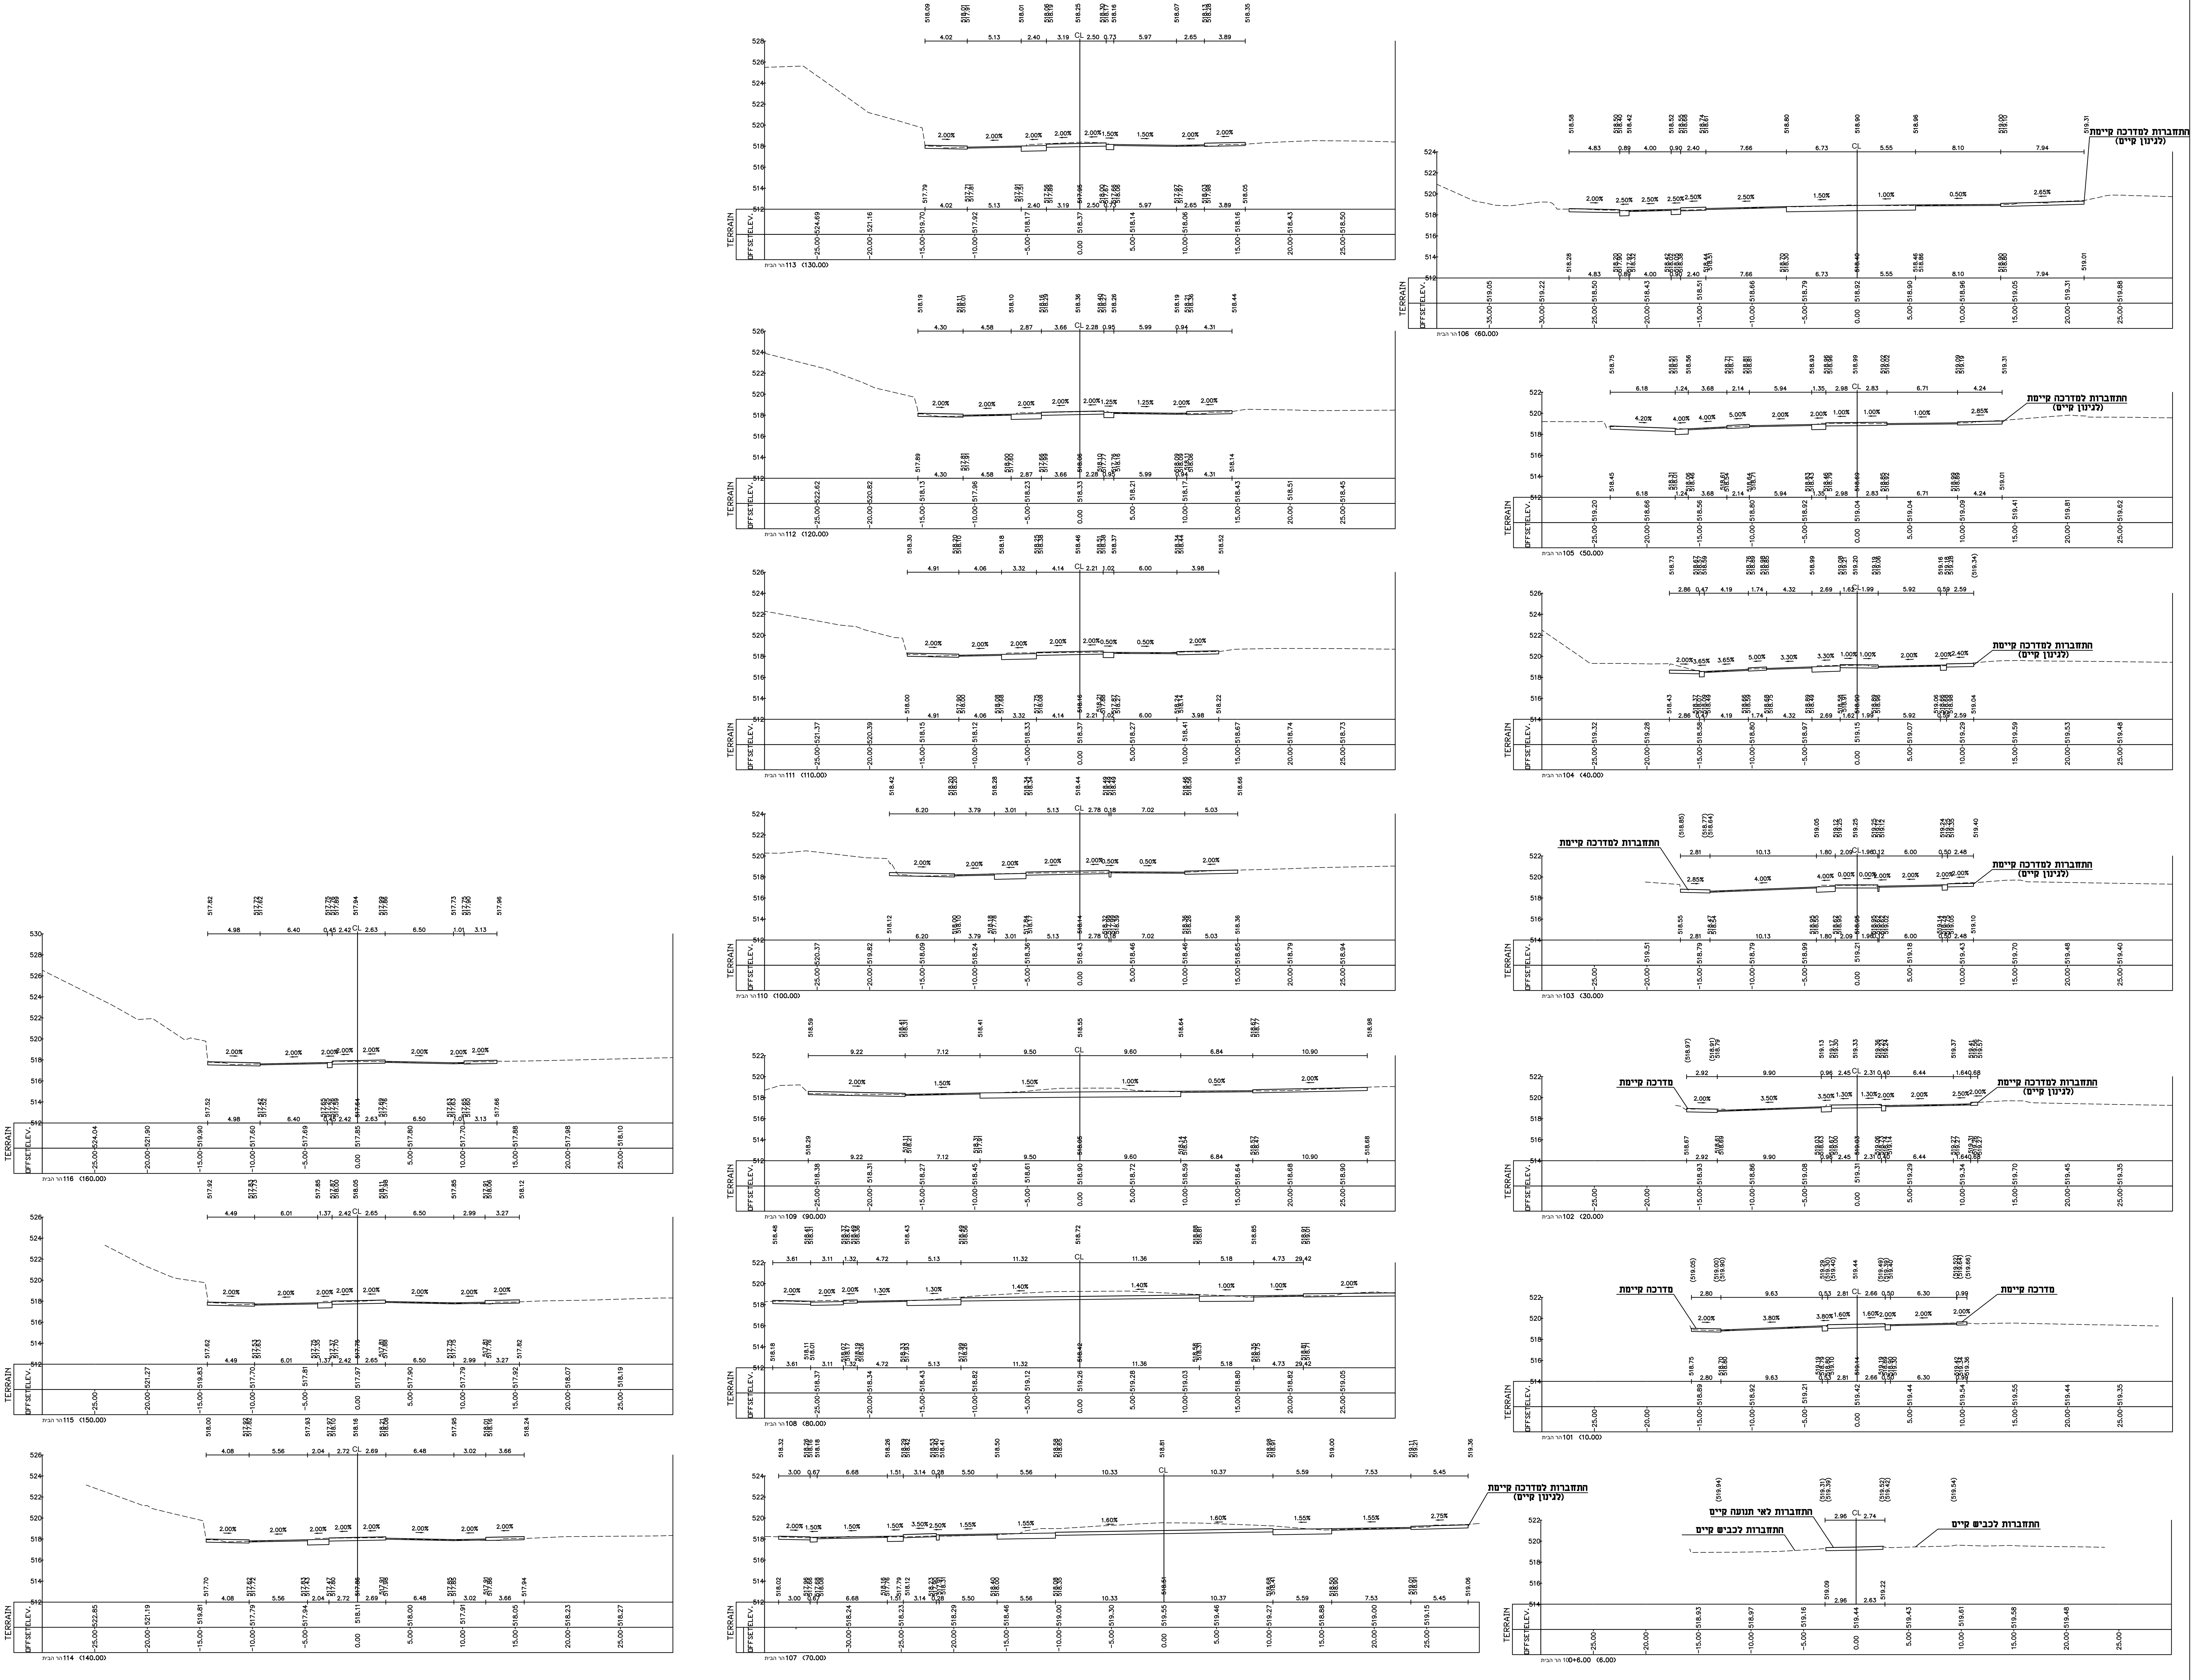

אם התכנית מסומנת "לביצוע" :
המבצע אחראי שהעבודות המתוארות בגליון זה, מבוצעות תחת פיקוח של מפקח מוסמך ופיקוח עליון של משרדנו.

לעיון | לאישור (X) | למכרז | לביצוע

המבצע אחראי לבדיקת המדות והתאמתן במקום. על המבצע לבקר את כל המדות, ועל כל טעות או אי התאמה בתכנית / באתר עליו להודיע למתכנן.

מס'	תאריך	תפוצה	כמות

מס'	תאריך	שנויים והערות	אחראי
1	09.08.21	עדכון לפי הערות עירייה	

שם המקום :
מעלה אדומים
כיכר רח' הר הבית

הנושא :
חתכים לרוחב
רח' הר הבית

קנ"מ :	1:200	גודל גליון :	A0
תאריך :	20.06.2021	שם קובץ :	1851-80
מהדורה :	1	מס' תכנית :	1851-80

למתכנן שמורה זכות היוצרים על תכנית זו. אין להשתמש בתכנית או לבצע שנויים ללא הסכמה בכתב של המתכנן.

שרטט : ק. גרינשפון	תכנן : ק. גרינשפון	ביקר : גד אלטמן
אושר ע"י :	תאריך אישור :	
אושר ע"י :	תאריך אישור :	

נתן תומר הנדסה-אן.טי.אי. בע"מ
NTE NATAN TOMER ENGINEERING
נתן תומר - יעקב שציפק
בית הלל 20 תל אביב 67017
טל: 03-6242499 פקס: 03-6242490 ד.א: NTE@NTE.co.il